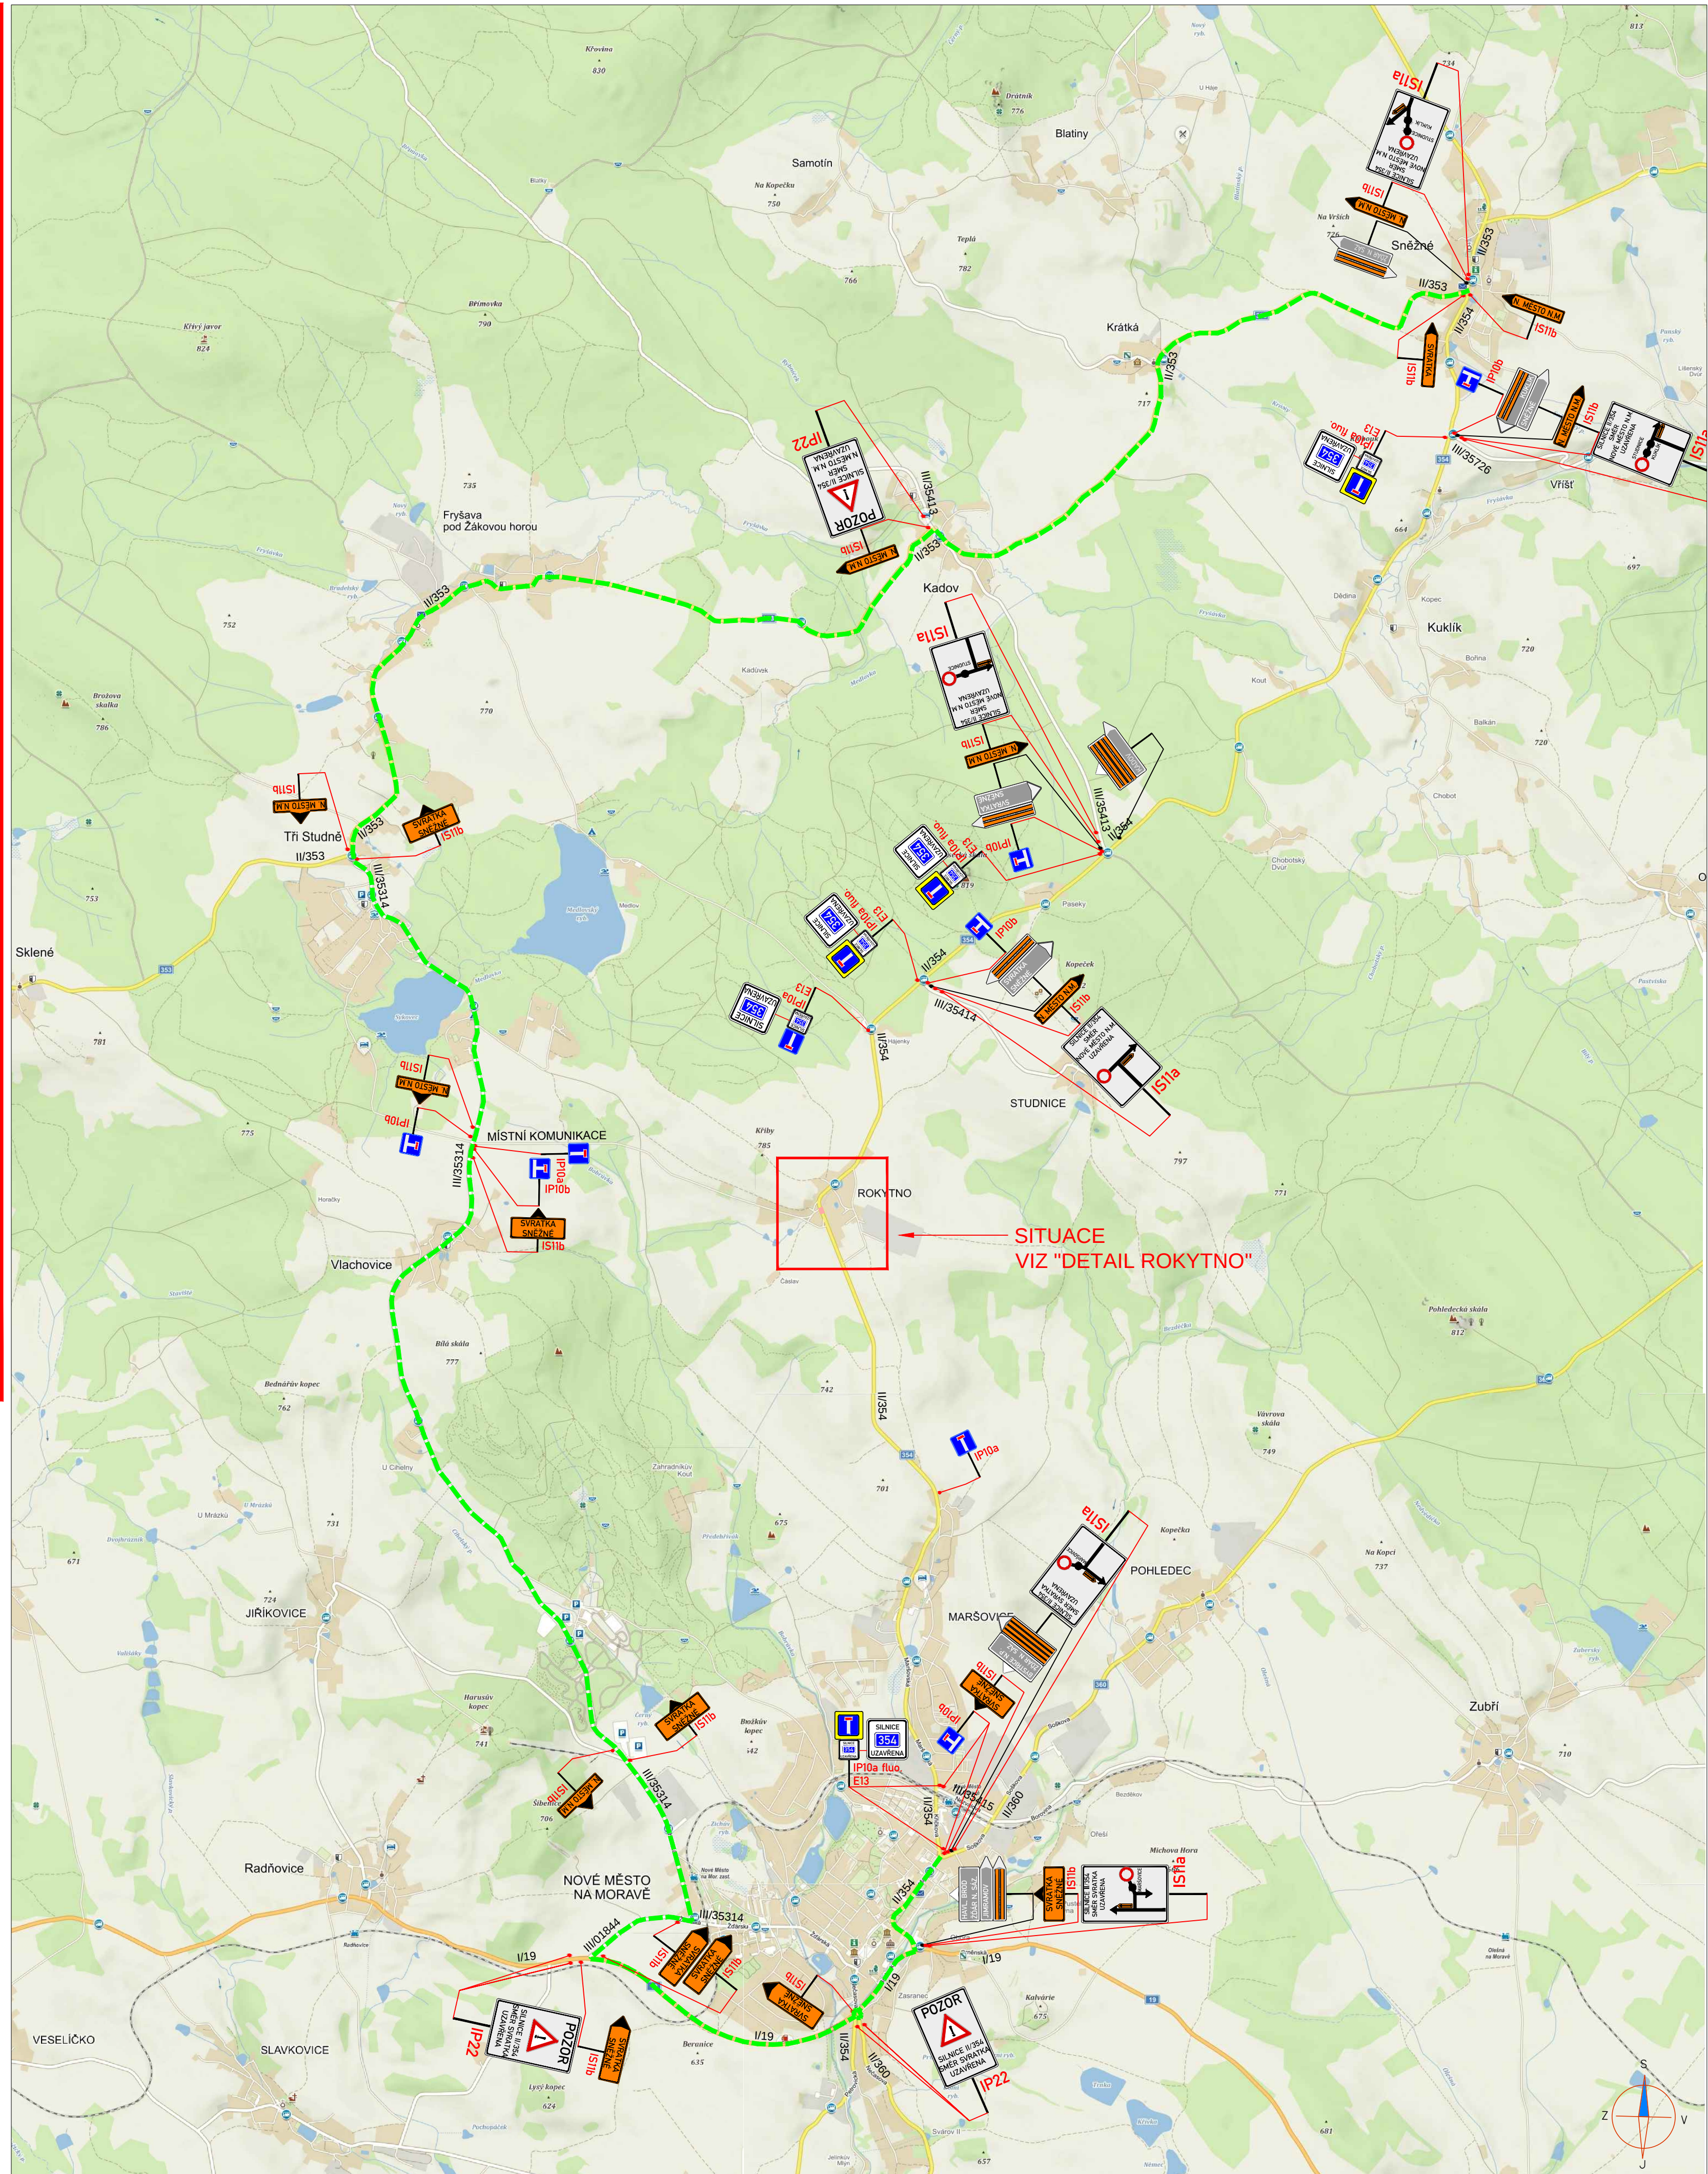
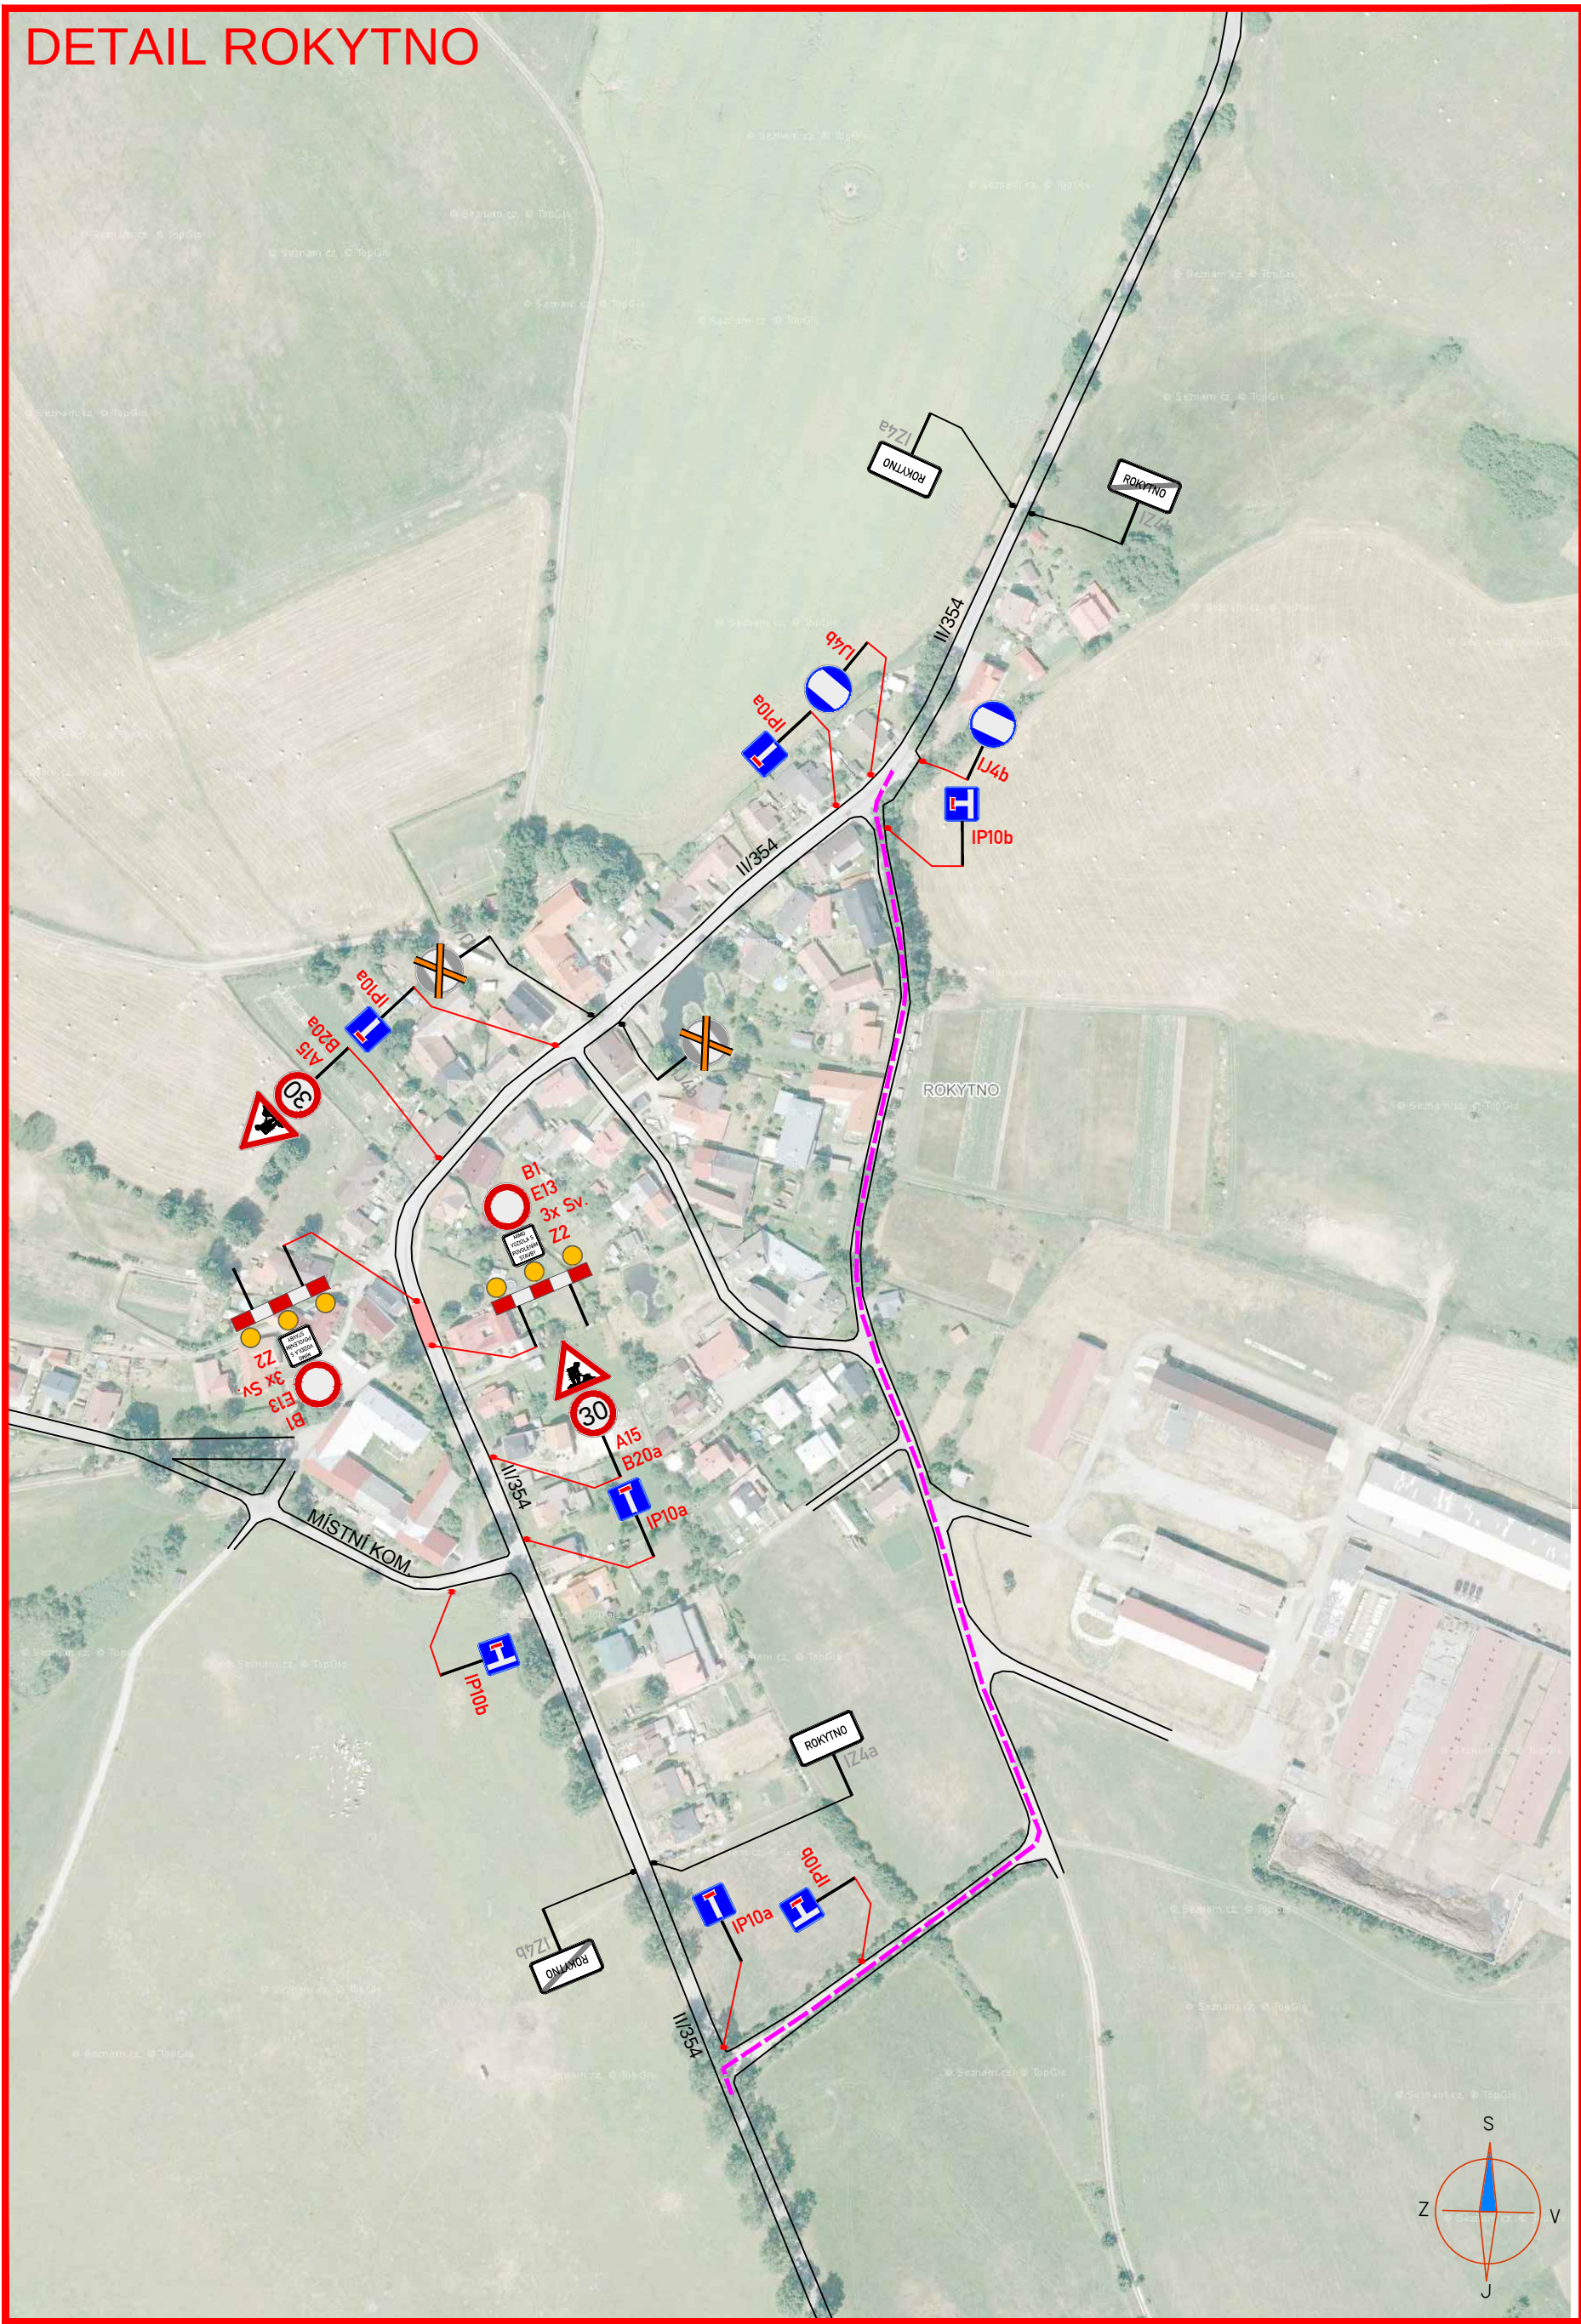


DETAIL ROKYTNO

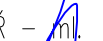
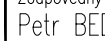
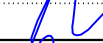
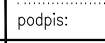


LEGENDA:

	PŘECHODNÉ DOPRAVNÍ ZNAČENÍ		PRACOVNÍ MÍSTO
	STÁVAJÍCÍ DOPRAVNÍ ZNAČENÍ		TEXT DODATKOVÉ TABULKY
	STÁVAJÍCÍ DOPRAVNÍ ZNAČENÍ DOČASNĚ ZRUŠENÉ		TRASA PRŮJEZDU PRO BUS
	OBJÍZDNÁ TRASA		

POZNÁMKA:

- Umístění přechodného dopravního značení dle TP 6.66 (Zásady pro označování pracovišť na pozemních komunikacích)
- Stávající dopravní značení v rozporu s přechodnou úpravou provozu bude zrušeno škrtnutím nebo zakrytím
- Dopravní značení B28 umístěno 7 dní před zahájením stavby.

ZNAKOM s.r.o. – ŽENGOVA 2694/4, 615 00 BRNO, TEL: 602 593 383, ZNAKOM@ZNAKOM.CZ, (PRACOVISŤE: RYBNÍČEK 12, 602 00 BRNO)			
Vypracoval: Petr BEDNÁŘ podpis: 	Zodpovědný projektant: Petr BEDNÁŘ podpis: 	Redakce: Radek SUCHOMEL mob: 602 593 383 podpis: 	
Technická kontrola: Petr BEDNÁŘ podpis: 	Vedoucí projektant: Petr BEDNÁŘ podpis: 		
ZNAKOM s.r.o., ŽENGOVA 2694/4, 615 00 BRNO			

Místo: ROKYTNO	Číslo zak.: 20200209
Silnice: II/354	Formát: 594x900
Staničení úseku: KM 31,960 – KM 31,935	Datum: 16.9.2019
Akce: OPRAVA HAVÁRIE KANALIZACE ROKYTNO PŘED Č.P. 25	Číslo přílohy: 1
Obsah: PŘECHODNÉ DOPRAVNÍ ZNAČENÍ	