
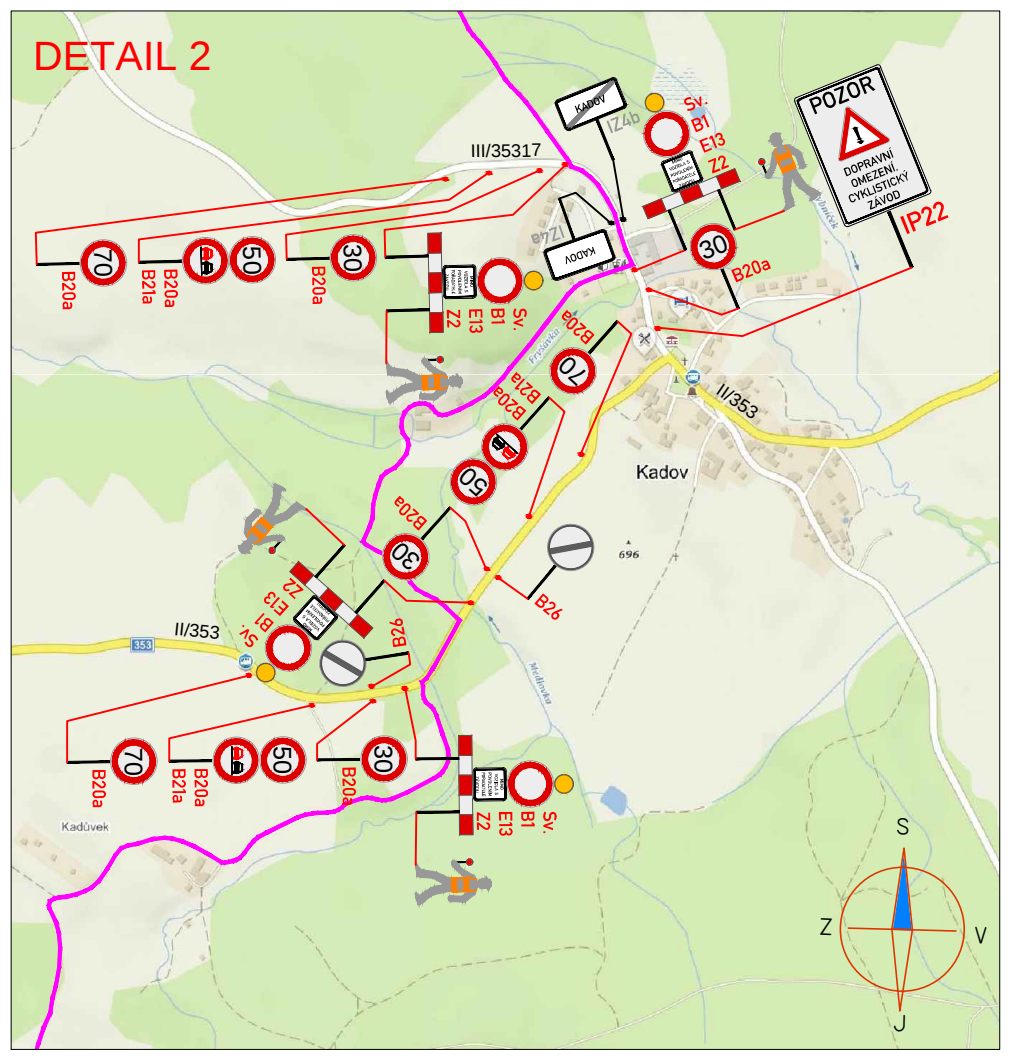
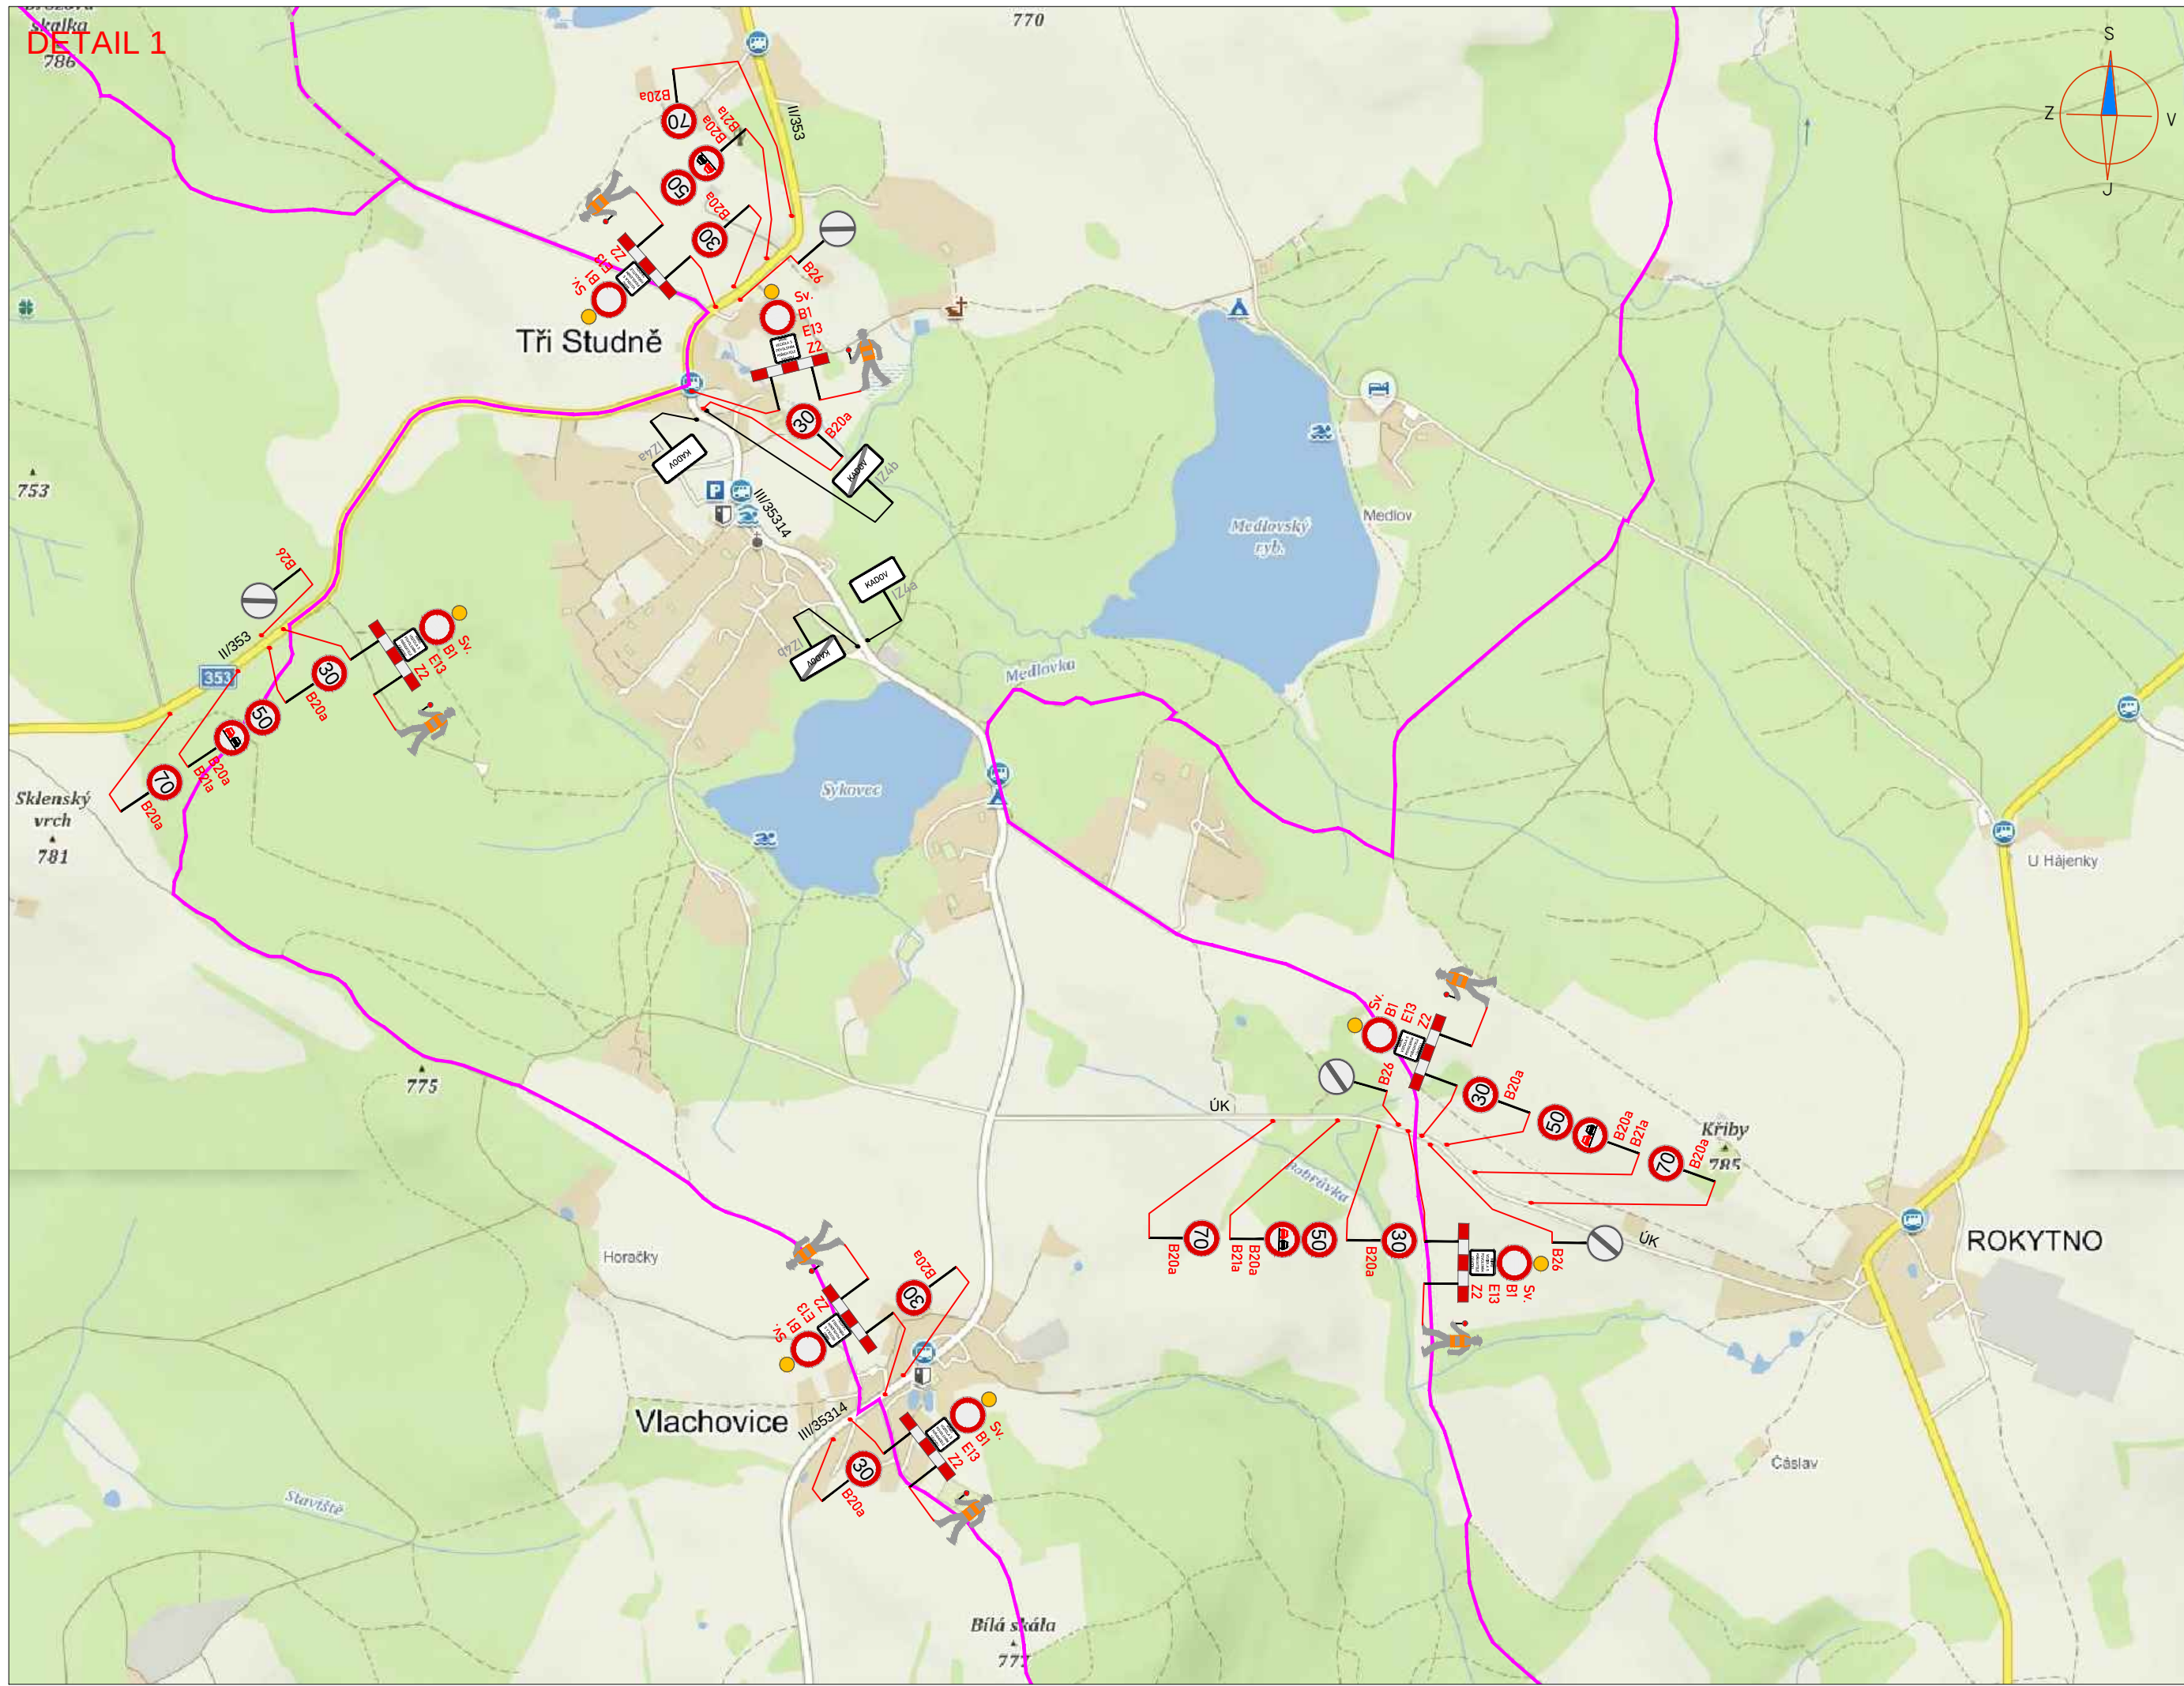


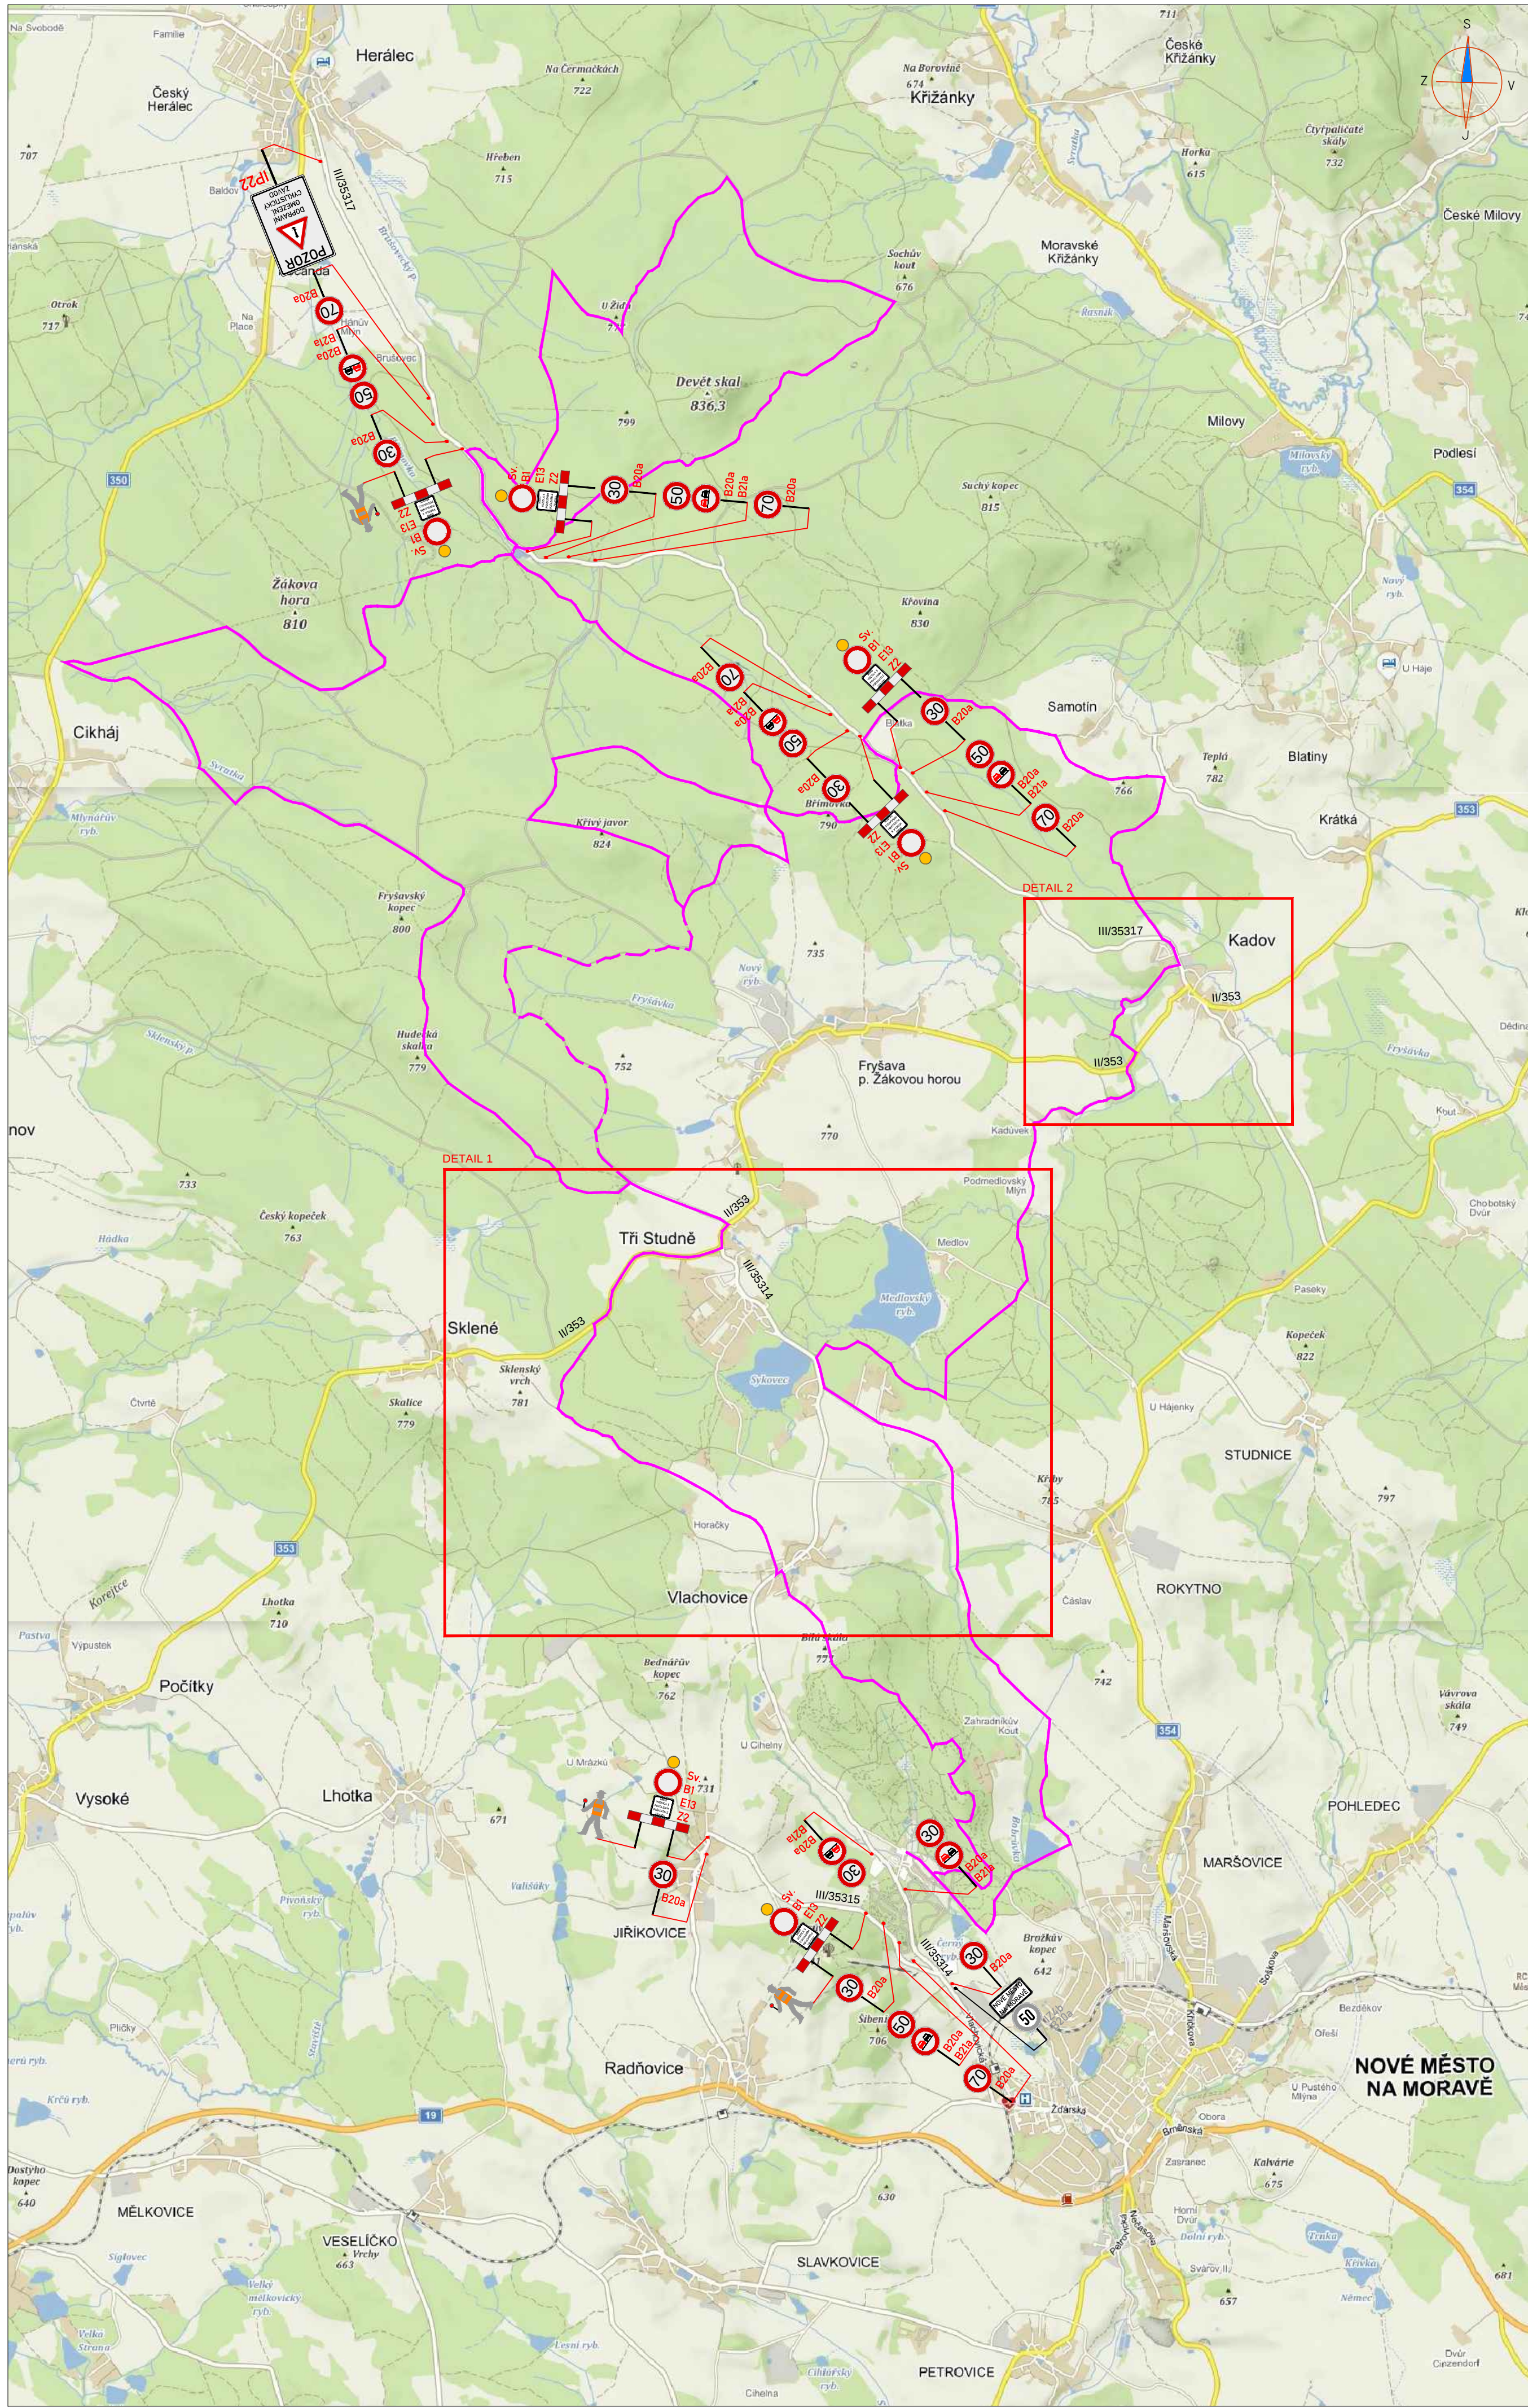


LEGENDA:

 A15 PŘECHODNÉ DOPRAVNÍ ZNAČENÍ	 TRASA ZÁVODU
 IP4 STÁVAJÍCÍ DOPRAVNÍ ZNAČENÍ	 TEXT DODATKOVÉ TABULKY
 IP22 STÁVAJÍCÍ DOPRAVNÍ ZNAČENÍ DOČASNĚ ZRUŠENÉ	

POZNÁMKA:

- Umístění přechodného dopravního značení dle TP č.66 (Zásady pro označování pracovních míst na pozemních komunikacích)
- Stávající dopravní značení v rozporu s přechodnou úpravou provozu bude zneplatněno skrutnutím nebo zakrytí.
- Dopravní značení B28 umístěno 7 dní před zahájením stavby.

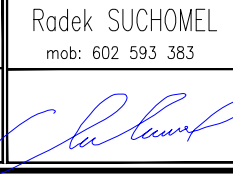

ZNAKOM s.r.o. – ZENGROVA 2694/4, 615 00 BRNO, TEL. 602 593 383, ZNAKOM@ZNAKOM.CZ, (PRACOVNÍTE: RYBNÍČEK 12, 602 00 BRNO)	
vypracoval: Karel HANÁK podpis: 	zodpovědný projektant: Karel HANÁK podpis: 
technická kontrola: Petr BEDNÁŘ podpis: 	vedoucí projektanta: Petr BEDNÁŘ podpis: 
Ředitel: Radek SUCHOMEL mob: 602 593 383 	
ZNAKOM s.r.o., ZENGROVA 2694/4, 615 00 BRNO	
Místo: VYSOČINA ARÉNA	Číslo zak.: 20200883
Sílnice: –	Formát: 594x720
Staničení úseku: –	Datum: 14.6.2020
Akce: KPŽ VYSOČINA ARÉNA	Číslo přílohy: 1
Obsah: PŘECHODNÉ DOPRAVNÍ ZNAČENÍ	